

DR.SSA FORESTALE ANNALISA ZANDA
 VIA GIOVANNI LEONARDI 8 - 08060 - MOGORO (NU)

COMUNE DI MOGORO

OGGETTO:
 PIANO DI VALORIZZAZIONE E RECUPERO
 DELLE TERRE CIVICHE NEL TERRITORIO AMMINISTRATIVO
 DEL COMUNE DI MOGORO

TAVOLA: 11


CATASTRALE GENERALE - C.T.R. USI FUTURI

SCALA: 1:10.000

DATA: marzo 2025

ASSESSORATO REGIONALE AGRICOLTURA

DR.SSA FORESTALE ANNALISA ZANDA
 IL RESPONSABILE DEL PROCEDIMENTO

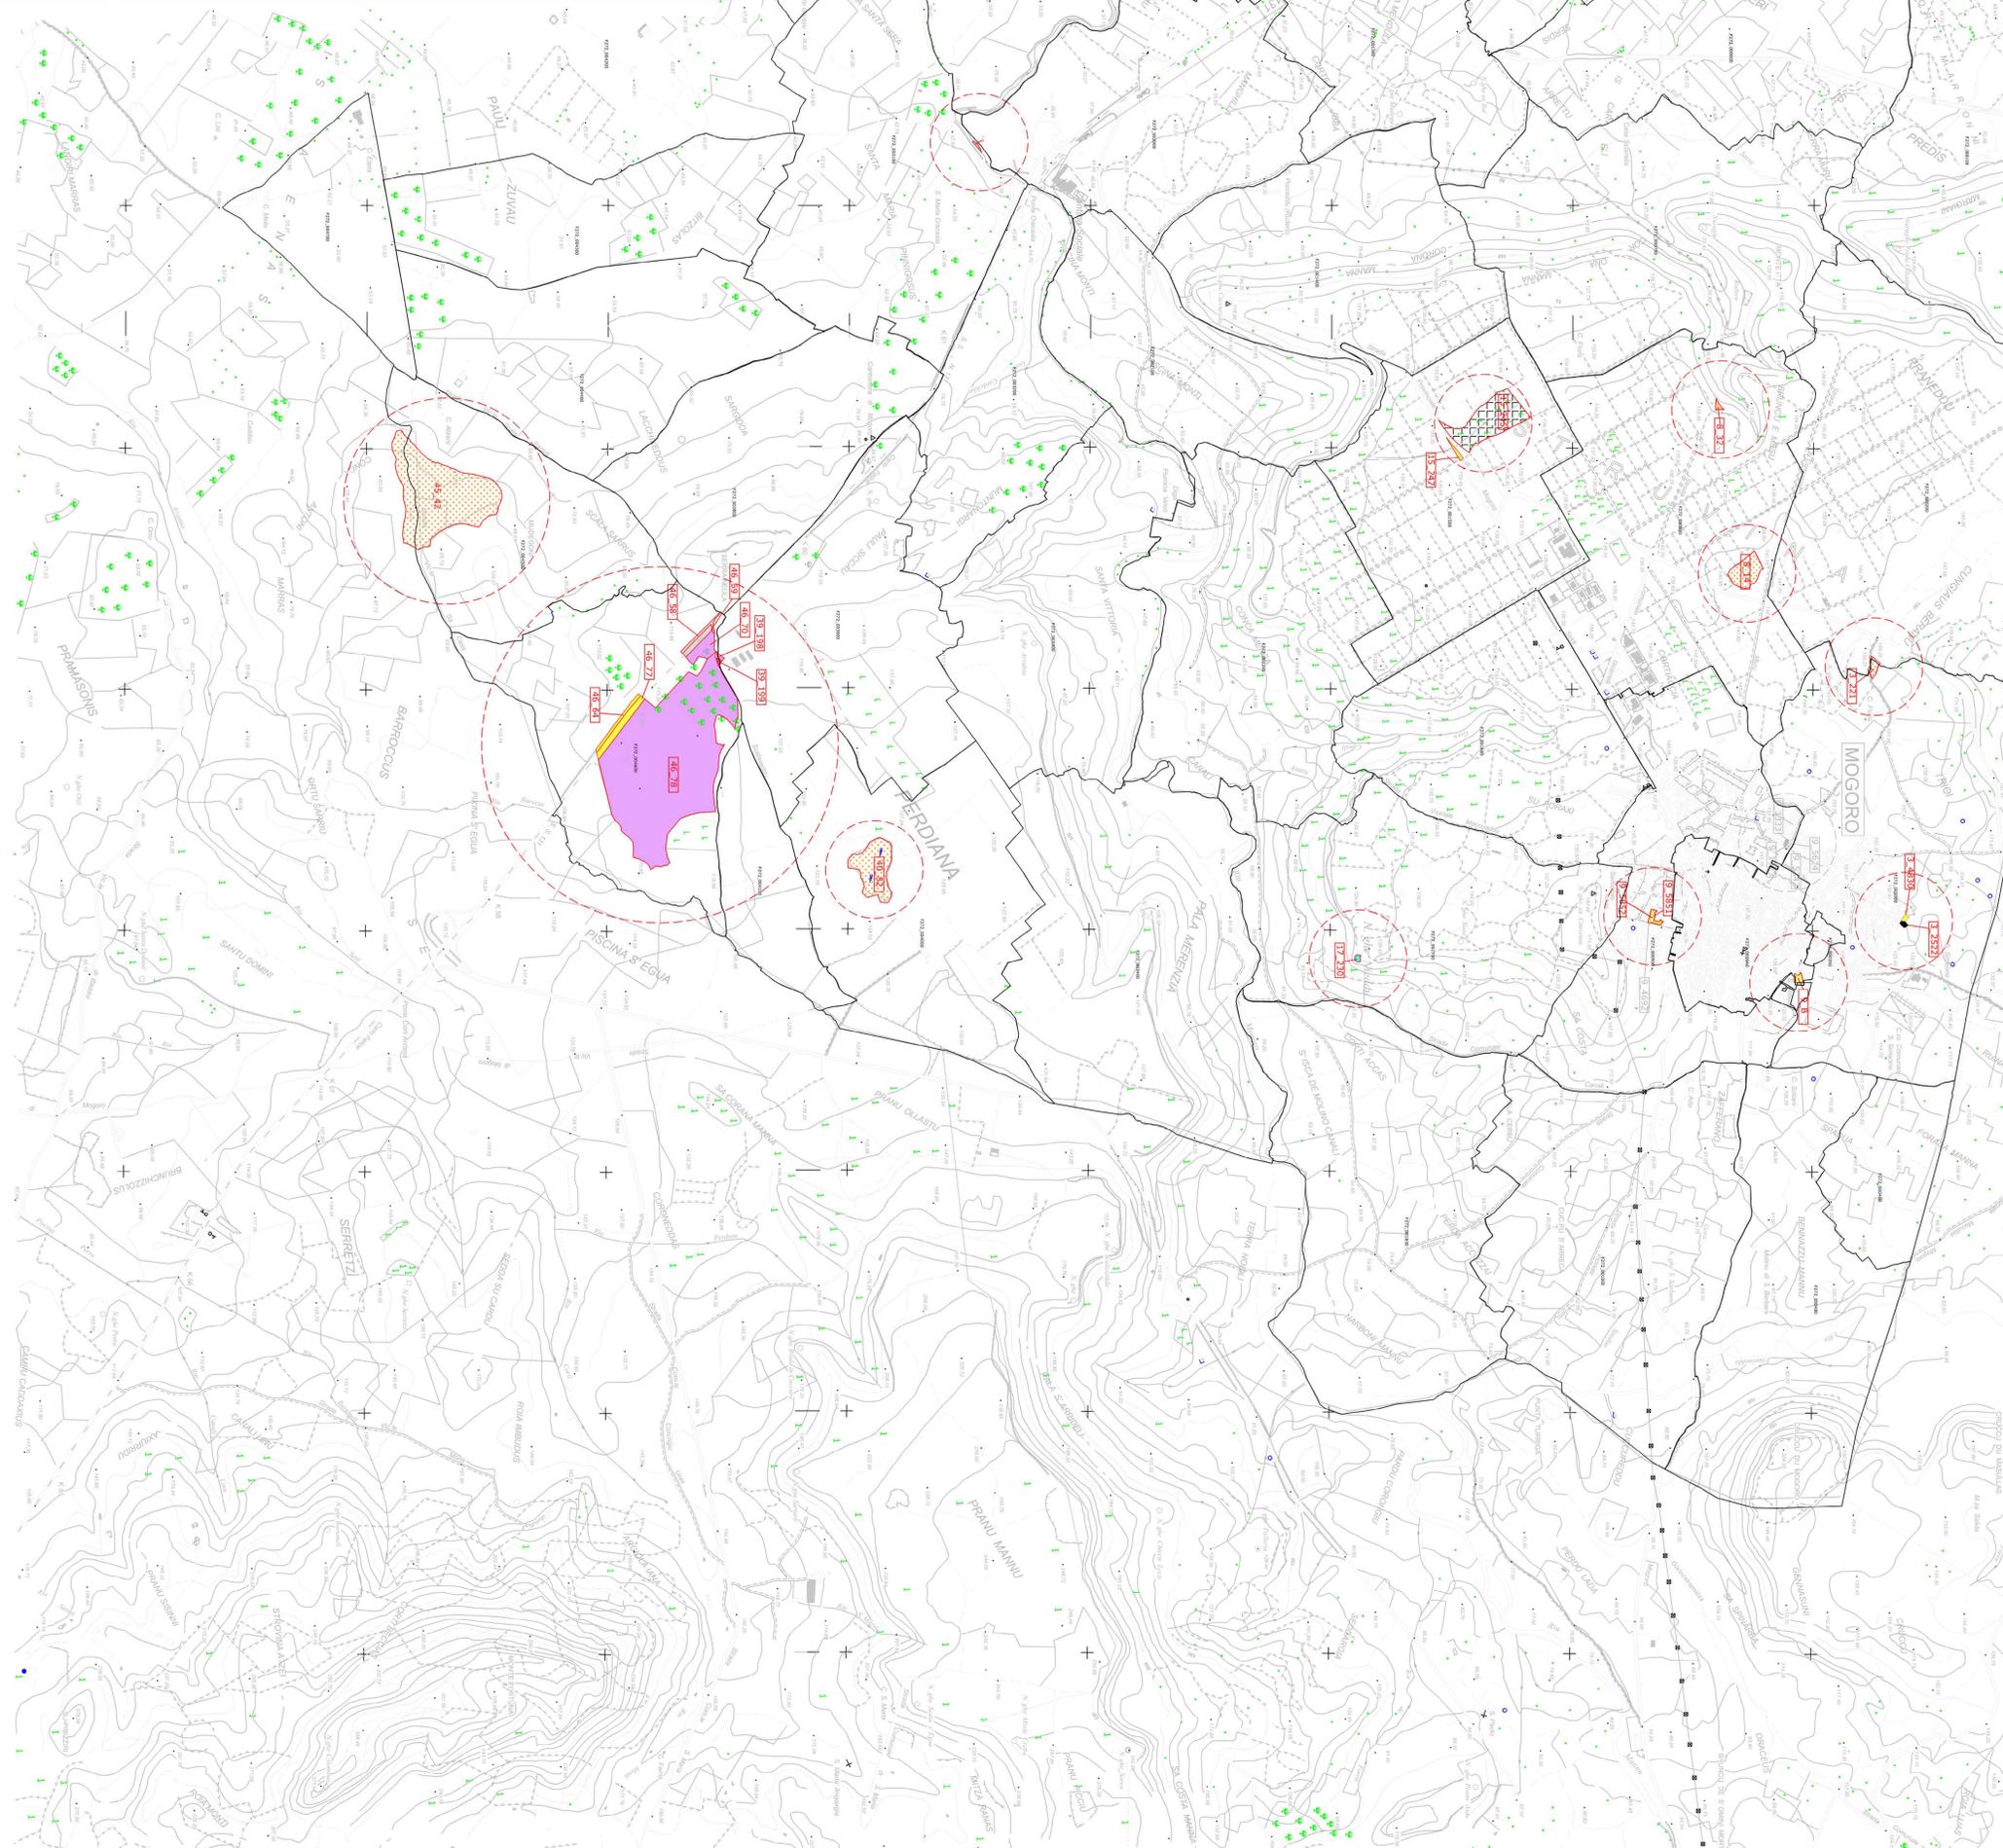


Regione Autonoma della Sardegna
 Assessorato degli Enti Locali, Finanze e Urbanistica
 SERVIZIO INFORMATICO E CATASTRALE

SEZIONE N° 339 - 90/100/130/140
MOGORO

**CARTA TECNICA REGIONALE
 NUMERICA**

Scala 1:10.000

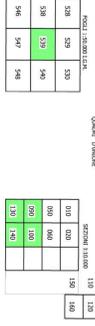

SEGNALI CONVENZIONALI

Vallette e Ferrovie

Edifici e Costruzioni

Segni convenzionali

Simboli


Cultura archeologica

Originate

Limiti di

Punti di riferimento

Elementi Diversi

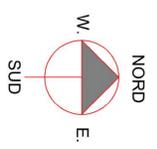

LEGENDA

USI CIVICI TRADIZIONALI - SEMINATIVO-PASCOLO

USI CIVICI NON TRADIZIONALI TURISMO RURALE

USI CIVICI NON TRADIZIONALI PARCO EXTRA URBANO

USI CIVICI NON TRADIZIONALI AREA ARCHEOLOGICA

FUTURA ESPANSIONE OFFRE PUBBLICHE

FUTURO TRASFERIMENTO AREE EDIFICATE

40_52

F772_003400

PARTICELLA CIVICA / FOGLIO MAPPALE

LIMITI FOGLI CATASTALI COMUNE DI MOGORO