



Zonizzazione	
	A - Centro storico
	B - Completamento
	B2 n.p.u - P.U. Nuovo
	B2 p.u - P.U. Attuale
	C - Espansione
	D - Artigianale - Industriale
	D1a - Artigianale - Industriale ampliamento
	E1 - Produzione agricola tipica e specializzata
	E2 - Produzione agricola produttiva e estensiva
	E3 - Attività agricole con piccoli fondi e residenze
	E4BN - Produzione agricola produttiva e estensiva
	E4C - Produzione agricola produttiva e estensiva borgata monumentale aree per nuova residenza
	E4S - Produzione agricola produttiva e estensiva borgata monumentale aree per servizi
	E5 - Aree agricole marginali
	ESH1 - Aree agricole marginali
	F - Turistico per insediamenti ricettivi
	G - Iltense generale
	H1 - Rispetto centriale
	S - Servizi generali
	Sp - parcheggio
	Fascia di rispetto
	Sito storico - Archeologico
	Strade di piano
	Limite comunale

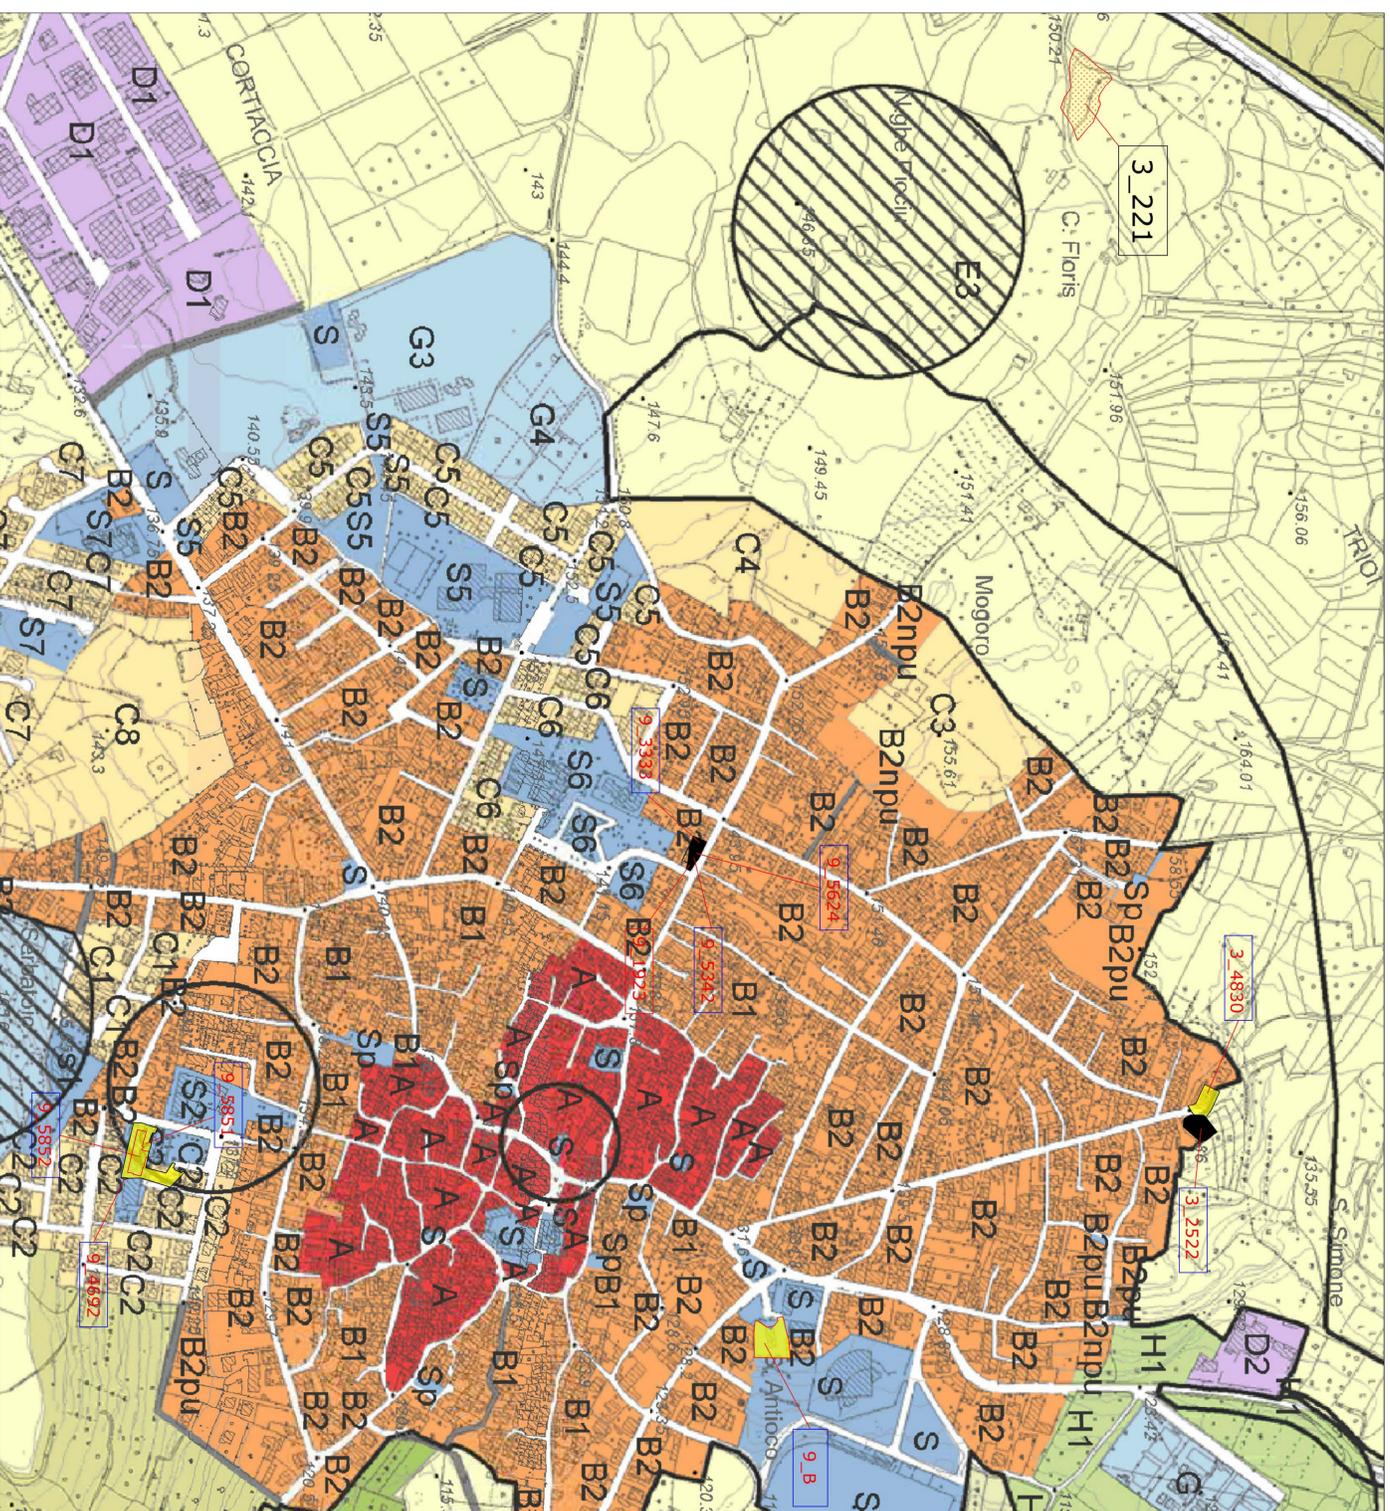

LEGENDA	
	USI CIVICI TRADIZIONALI - SEMINATIVO/PASCIOLO
	USI CIVICI NON TRADIZIONALI TURISMO RURALE
	USI CIVICI NON TRADIZIONALI PARCO EXTRA URBANO
	USI CIVICI NON TRADIZIONALI AREA ARCHEOLOGICA
	FUTURA ESPUNZIONE OPERE PUBBLICHE
	FUTURO TRASFERIMENTO AREE EDIFICATE

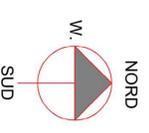

40\_82 PARTICELLA CIVICA / FOGLIO MAPPALE

## STUDIO TECNICO PROFESSIONALE

<p><b>DR.SSA FORESTALE ANNALISA ZANDA</b>  <small>VIA DONIZUOTO LOMBARDO 3 - 09066 - MOGORO (SI)</small></p> <p><b>COMUNE DI MOGORO</b></p>	
<p><b>OGGETTO:</b>            PIANO DI VALORIZZAZIONE E RECUPERO DELLE TERRE CIVICHE NEL TERRITORIO AMMINISTRATIVO DEL COMUNE DI MOGORO</p>	
<p><b>TAVOLA:</b> 13</p>	
<p><b>CATASTALE PARTICOLARE - P.U.C. - USI FUTURI</b></p>	
<p><b>FLUORI SCALA</b></p>	<p>LA PROFESSIONISTA</p>
<p><b>DATA:</b> MARZO 2025</p>	<p>DR.SSA FORESTALE ANNALISA ZANDA            IL RESPONSABILE DEL PROCEDIMENTO</p>
<p><small>ASSESSORATO REGIONALE AGRICOLTURA</small></p>	