
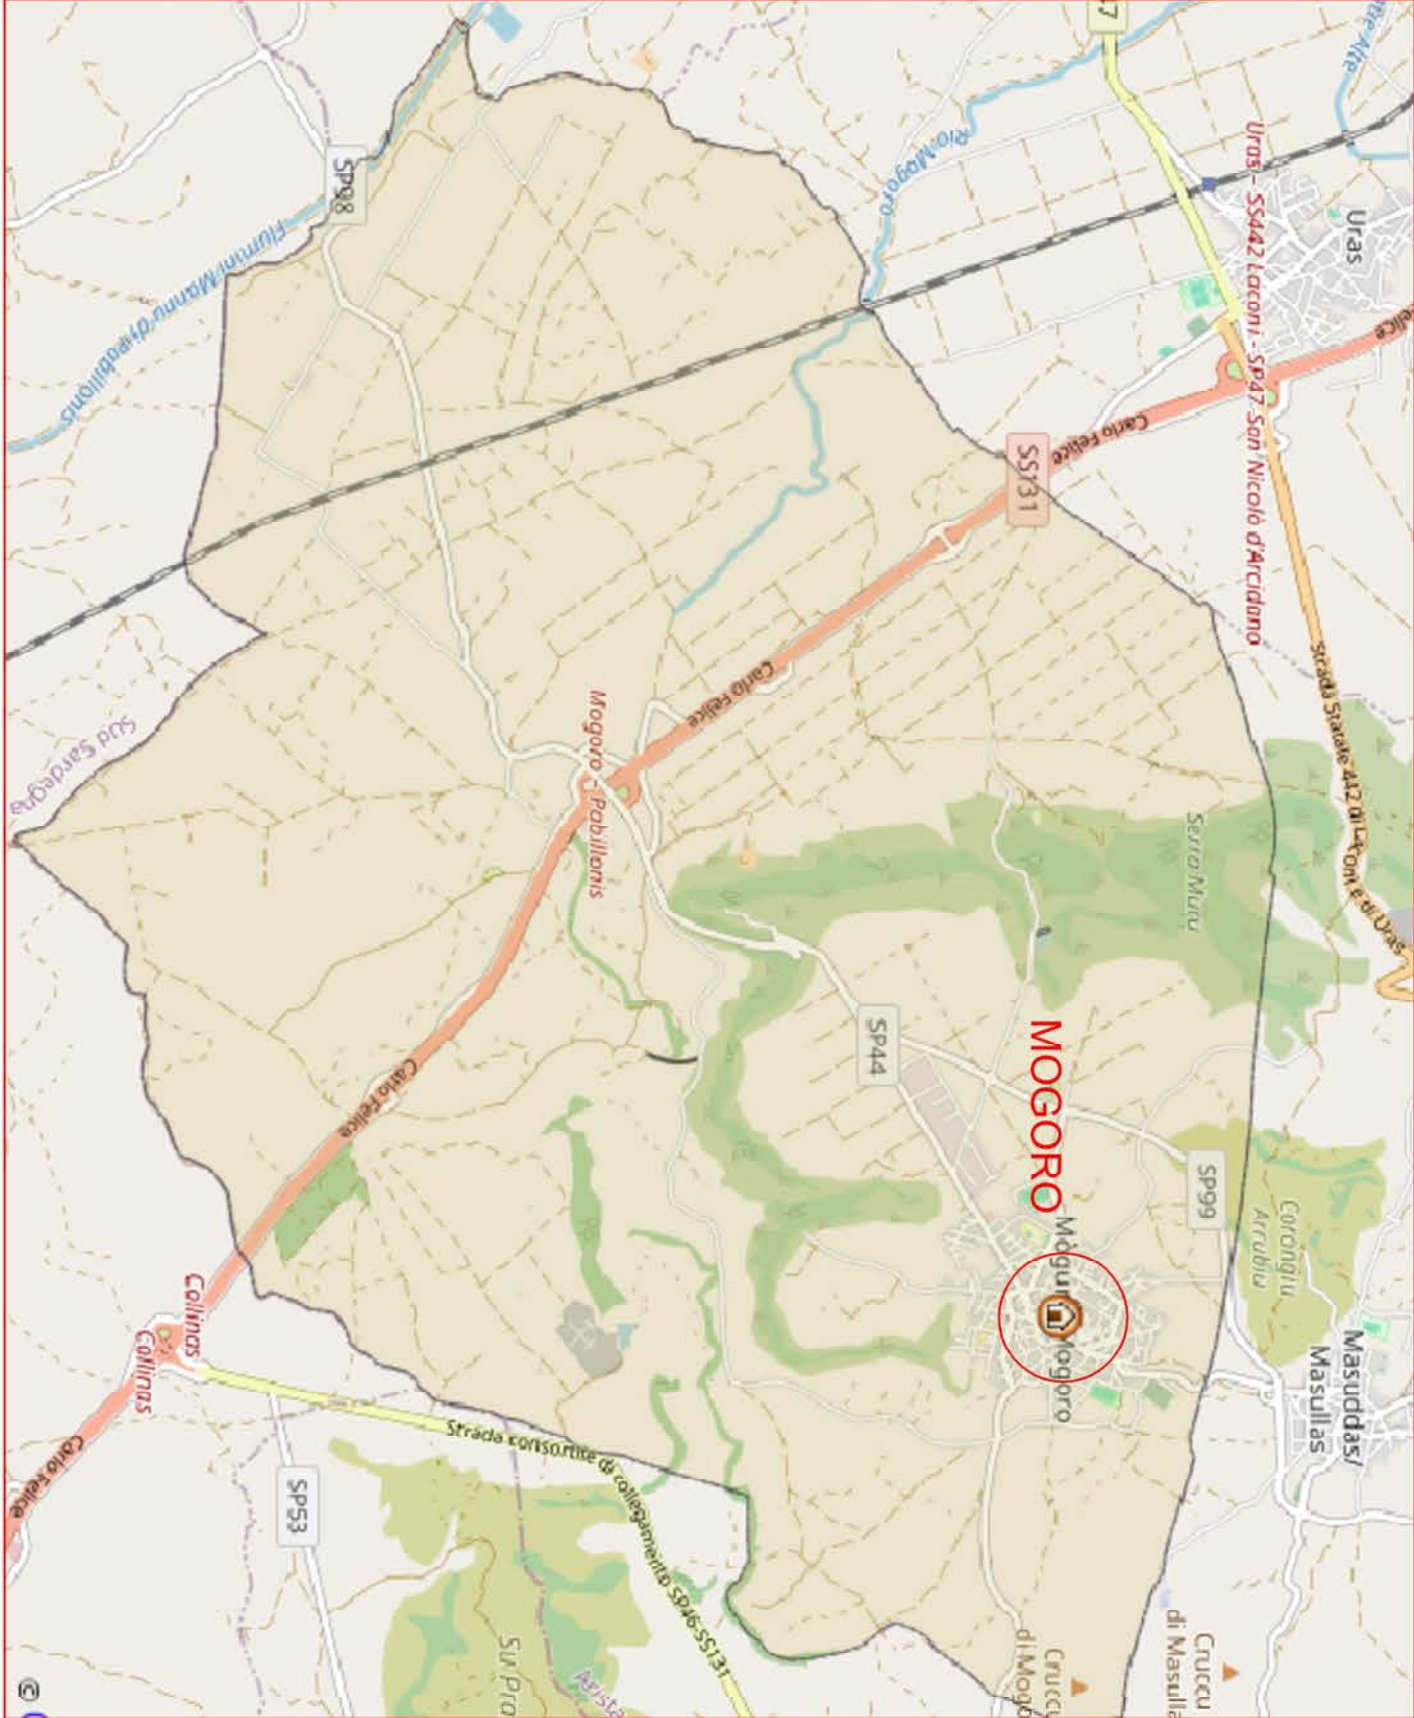


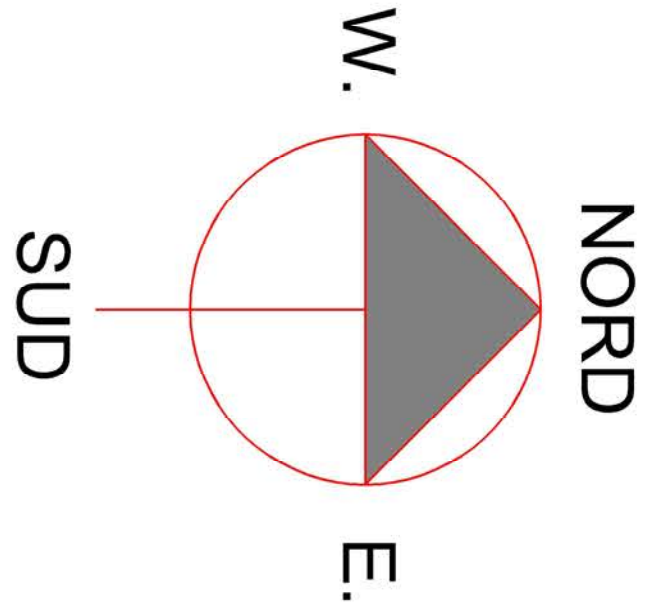

LEGENDA

40.82

PARTICELLE CIVICHE - LIBERE

40.82

PARTICELLE CIVICHE OCCUPATE



COMUNE DI MOGORO	
VIA GIACOMO LEONARDI 8 - 09086 - MOGORO (OR)	
OGGETTO:	
PIANO DI VALORIZZAZIONE E RECUPERO DELLE TERRE CIVICHE NEL TERRITORIO AMMINISTRATIVO DEL COMUNE DI MOGORO	
TAVOLA : 6	
CATASTALE ORTOF. SVILUPPO TERRE CIVICHE LIBERE/OCCUPATE	
SCALA: 1:5.000	LA PROFESSIONISTA
DATA: marzo 2025	PER SIA POSSIBILE ANALISI AZIENDA
ASSESSORATO REGIONALE AGRICOLTURA	IL RESPONSABILE DEL PROCEDIMENTO

STUDIO TECNICO PROFESSIONALE