


LEGENDA	
	USI CIVICI TRADIZIONALI - SEMINATIVO-PASCOLO
	USI CIVICI NON TRADIZIONALI TURISMO RURALE
	USI CIVICI NON TRADIZIONALI PARCO EXTRA URBANO
	USI CIVICI NON TRADIZIONALI AREA ARCHEOLOGICA
	FUTURO TRASFERIMENTO AREE EDIFICABILI

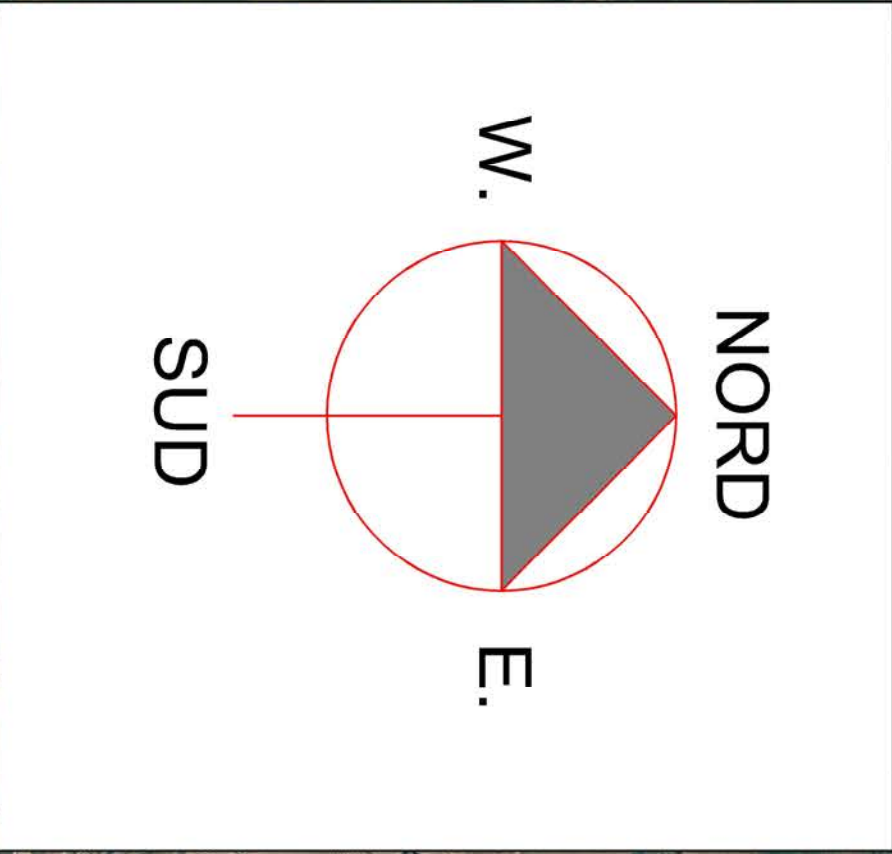

	PARTICELLA CIVICA / FOGLIO MAPPALE
	LIMITI FOGLI CATASTALI COMUNE DI MOGORO

DR.SSA FORESTALE ANNALISA ZANDA

VIA DON STANISLO 49 - 06063 CERVETERIO (RM)

COMUNE DI MOGORO



VIA GIOVANNI LEONARDI 8 - 06063 - MOGORO (RM)

OGGETTO:
PIANO DI VALORIZZAZIONE E RECUPERO
DELLE TERRE CIVICHE NEL TERRITORIO AMMINISTRATIVO
DEL COMUNE DI MOGORO

TAVOLA : **9**

CATASTRALE GENERALE ORTOFOTO USI FUTURI

SCALA: 1:10.000

LA PROFESSIONISTA

DATA: marzo 2025

ASSESSORATO REGIONALE AGRICOLTURA

DR.SSA FORESTALE ANNALISA ZANDA
IL RESPONSABILE DEL PROCEDIMENTO

STUDIO TECNICO PROFESSIONALE